

VILLAGE DE SAINT-LEOLIN



Carte de zonage



Légende

Zone

Résidentielle unifamiliale	RA
Mixte centrale	M1
Mixte routière	M2
Institutionnelle	INS
Villégiature	VI
Naturelle, de protection et récréative	NPR

Utilisation du sol

Habitation unifamiliale	[Yellow]
Habitation bifamiliale	[Orange]
Habitation multifamiliale	[Pink]
Maison mobile	[Light Yellow]
Commerciale	[Red]
Institutionnelle	[Cyan]
Industrielle	[Purple]
Chalet	[Brown]

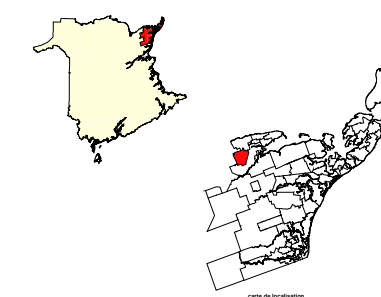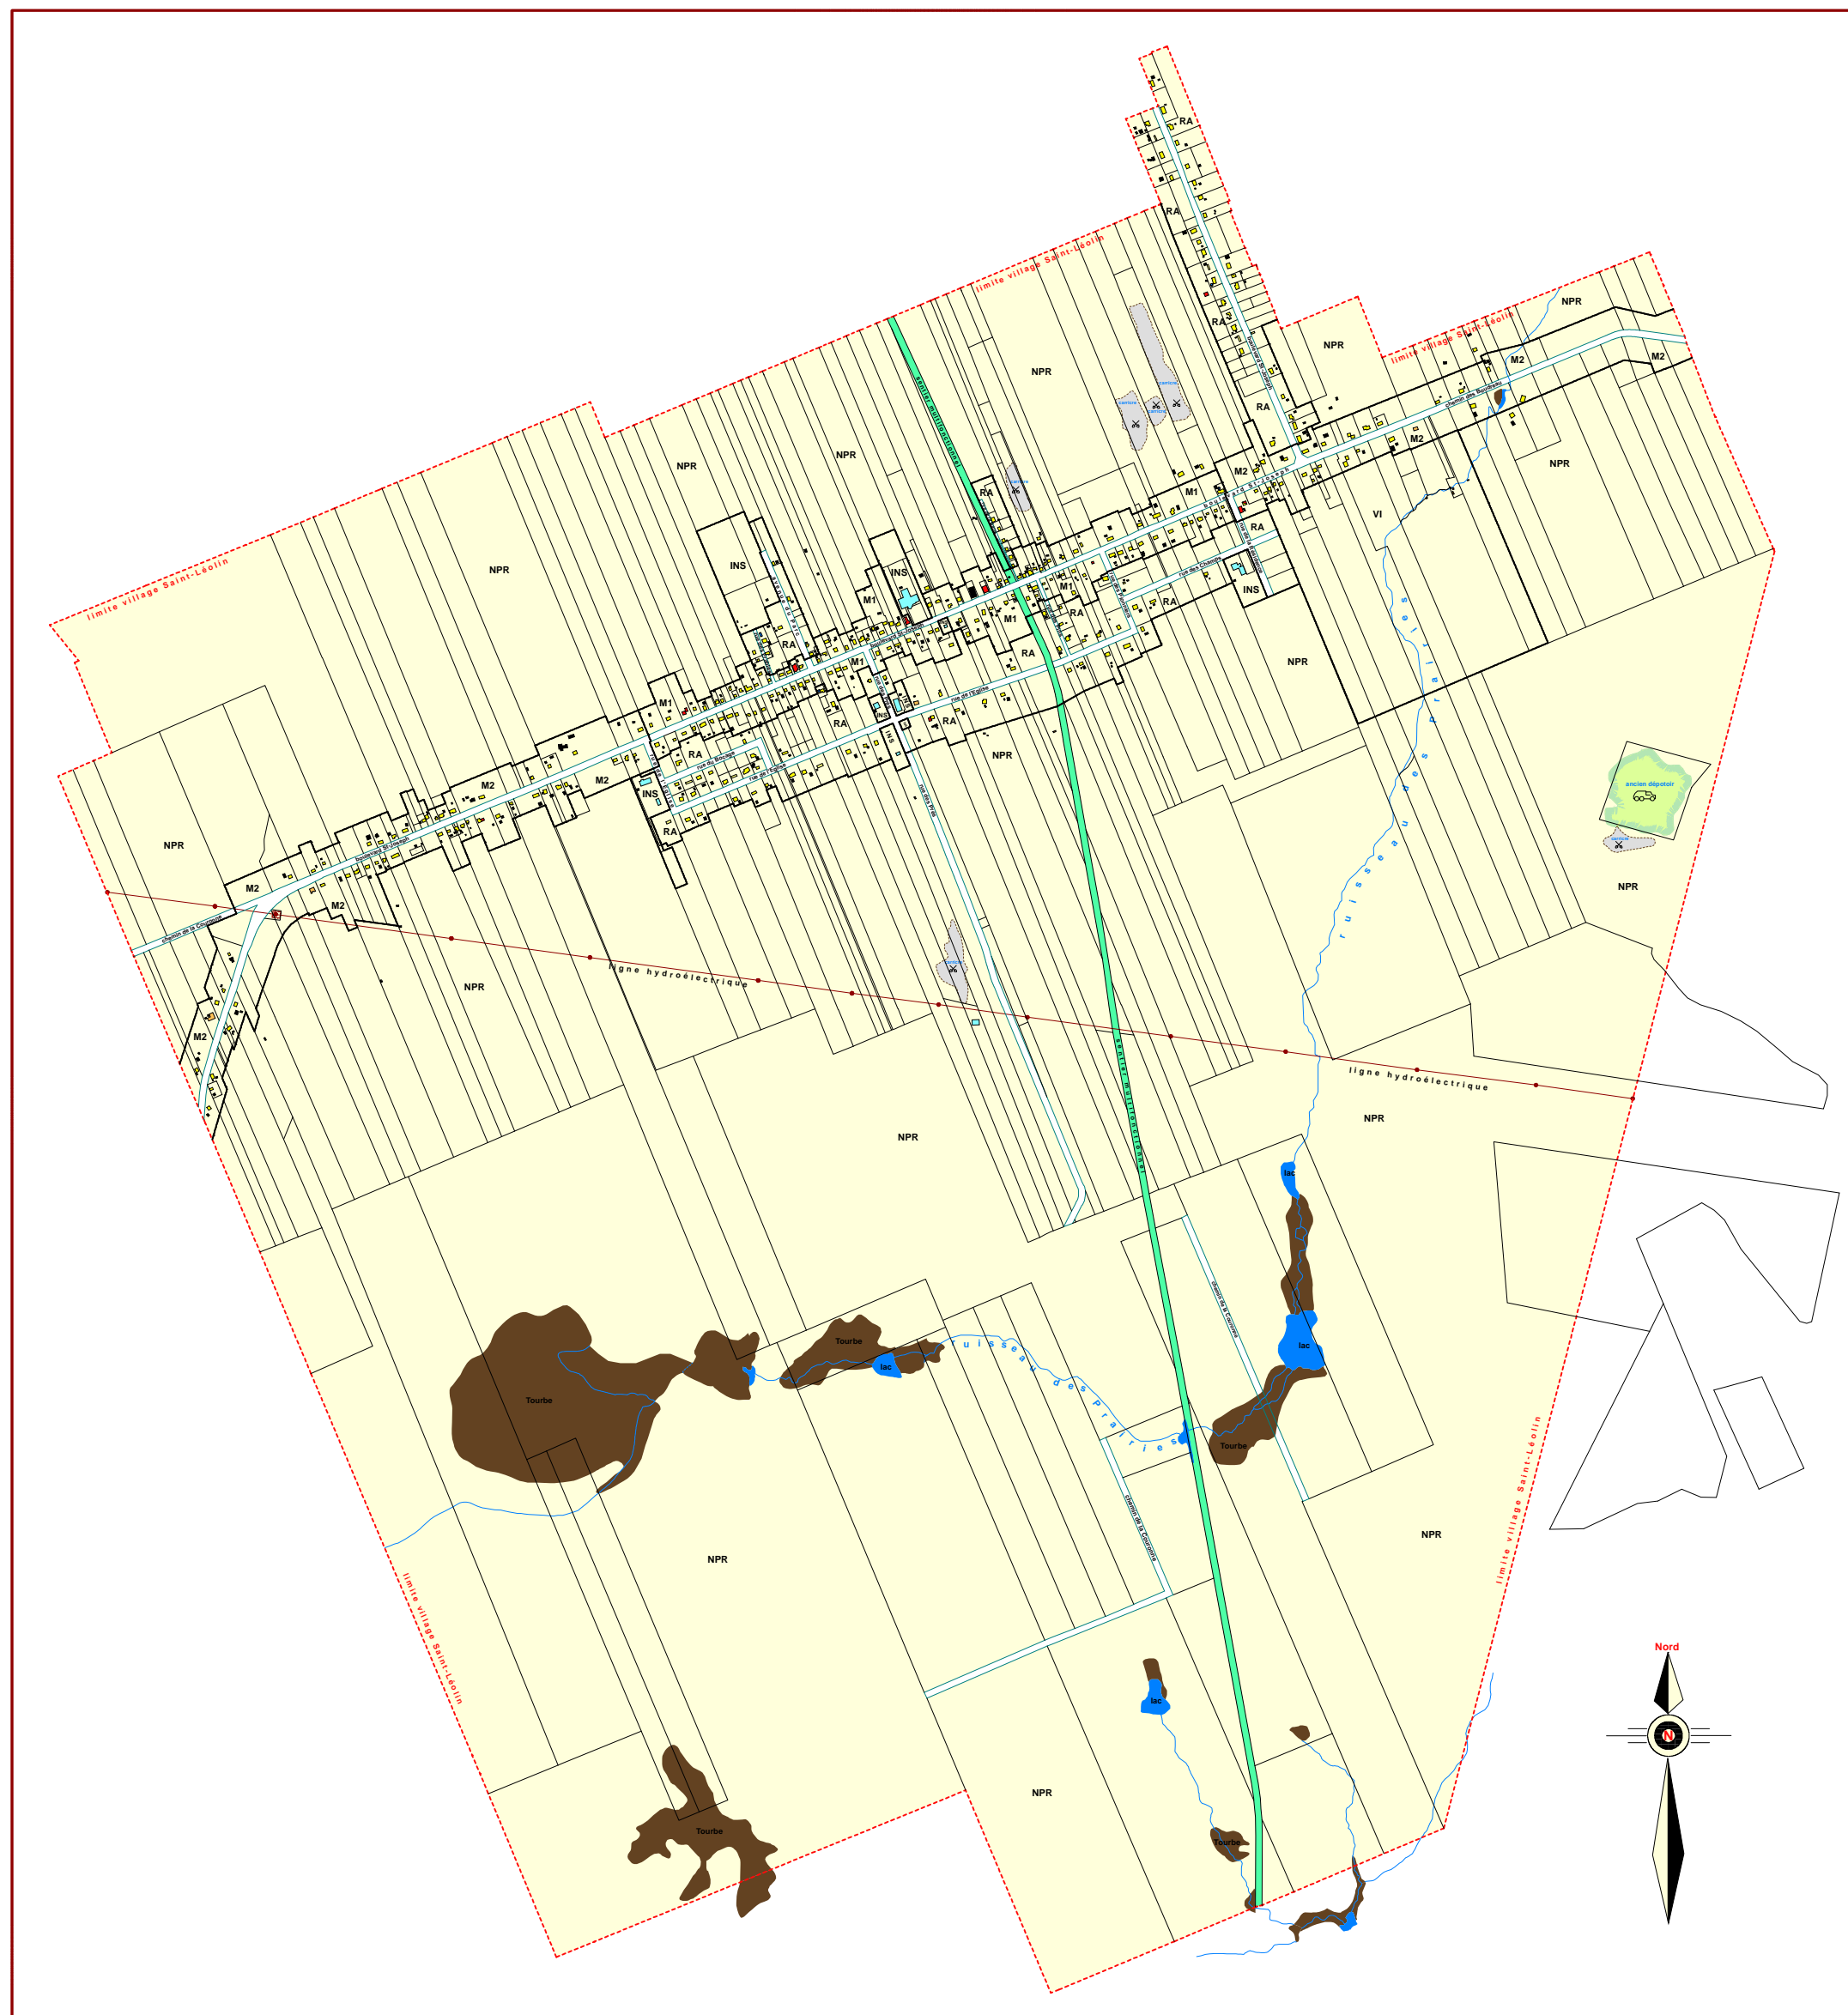

Commission d'aménagement de la Péninsule acadienne

149 boul. St-Pierre ouest, Caraquet, Nouveau-Brunswick, E1W 1B7

Analyste en géomatique
Richard Servant

Vérifié et approuvé par :
Benoit Fortier (directeur)

Annexe : << A >>

Echelle : 1 = 8000
Date : 25 décembre 2006

