



EXEMPLE

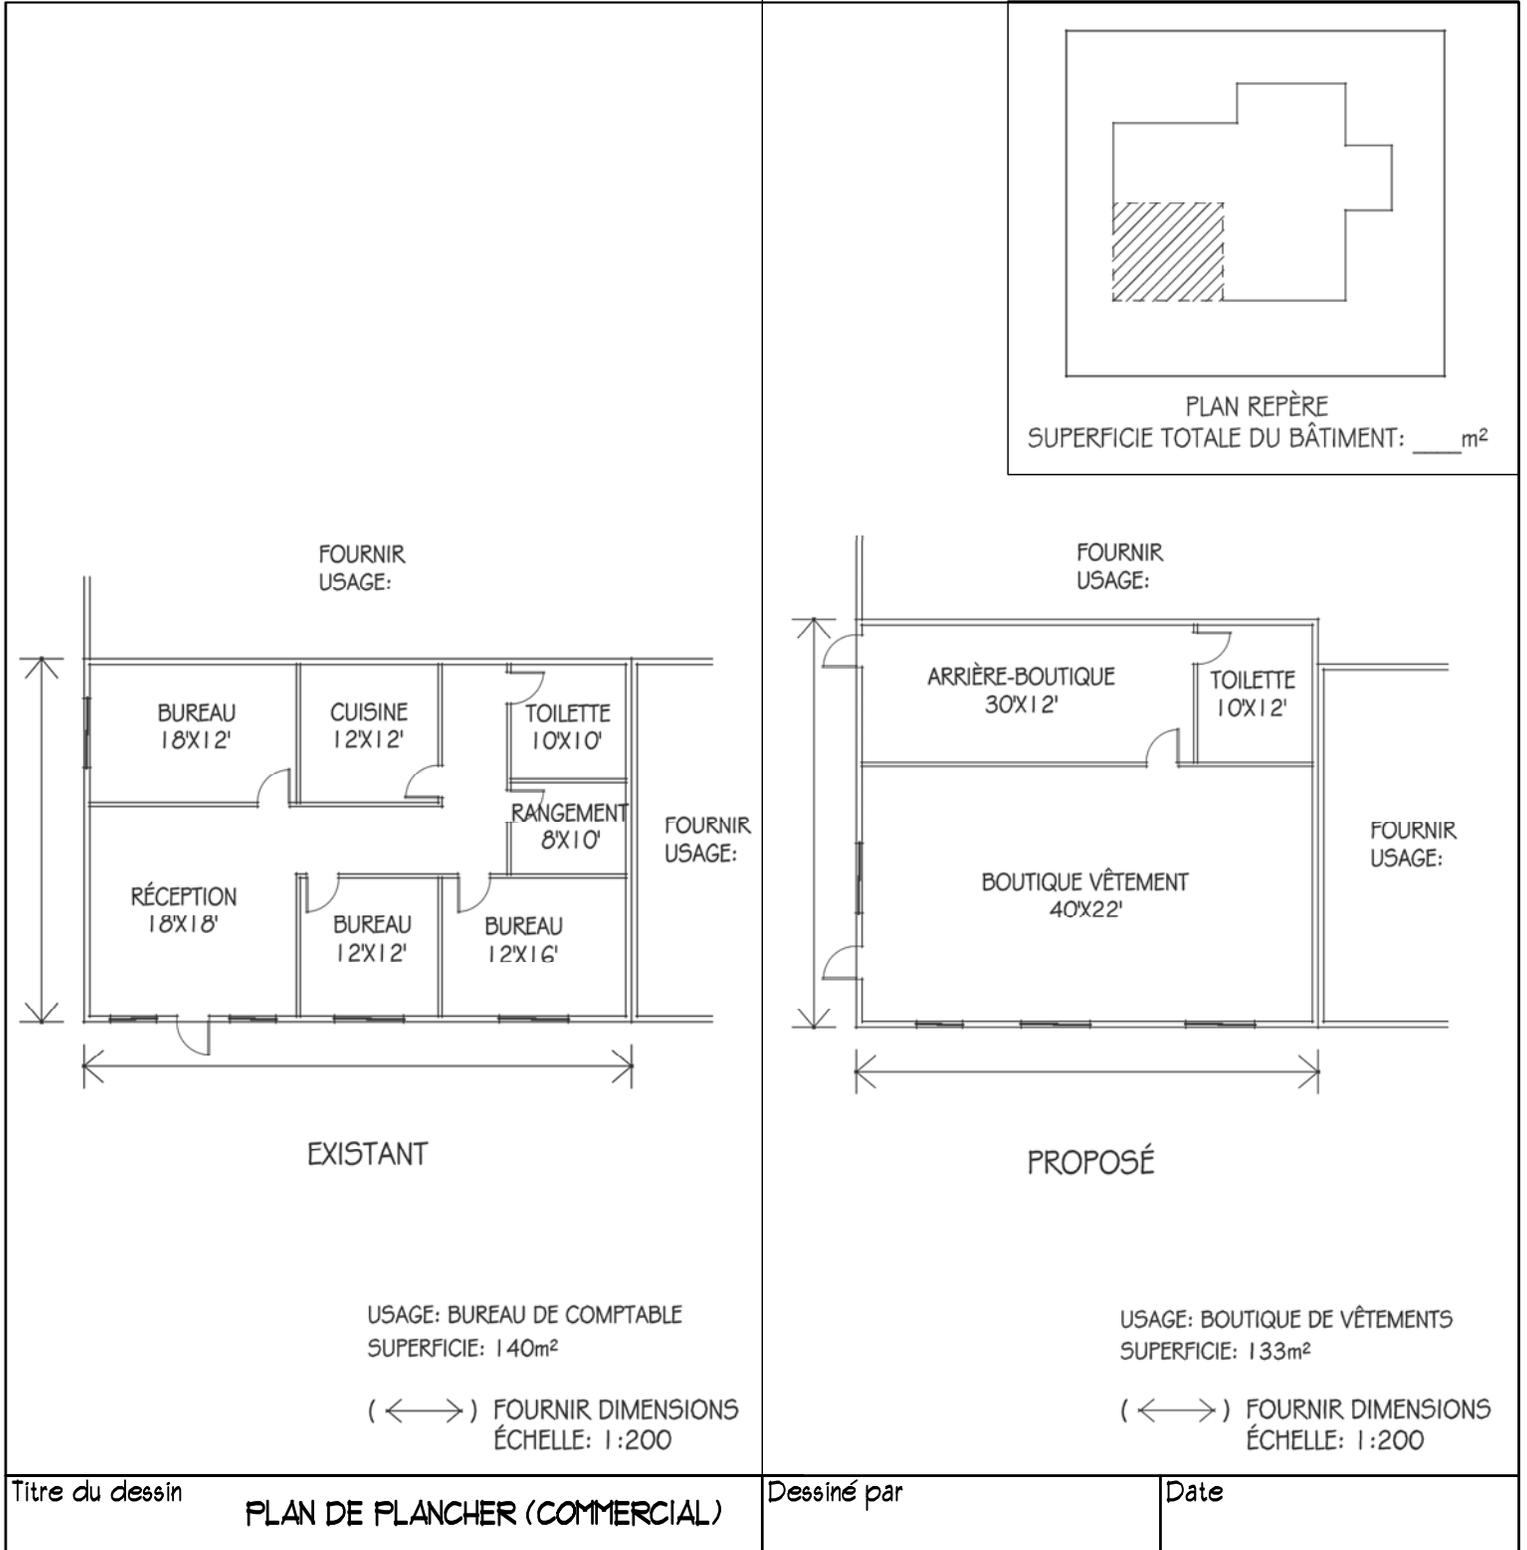

Ce plan est fourni à titre d'exemple seulement. Il ne doit être interprété comme un exemple de travaux conformes aux arrêtés de zonage, au Code national du bâtiment ni à toutes autres lois applicables.

EXEMPLE

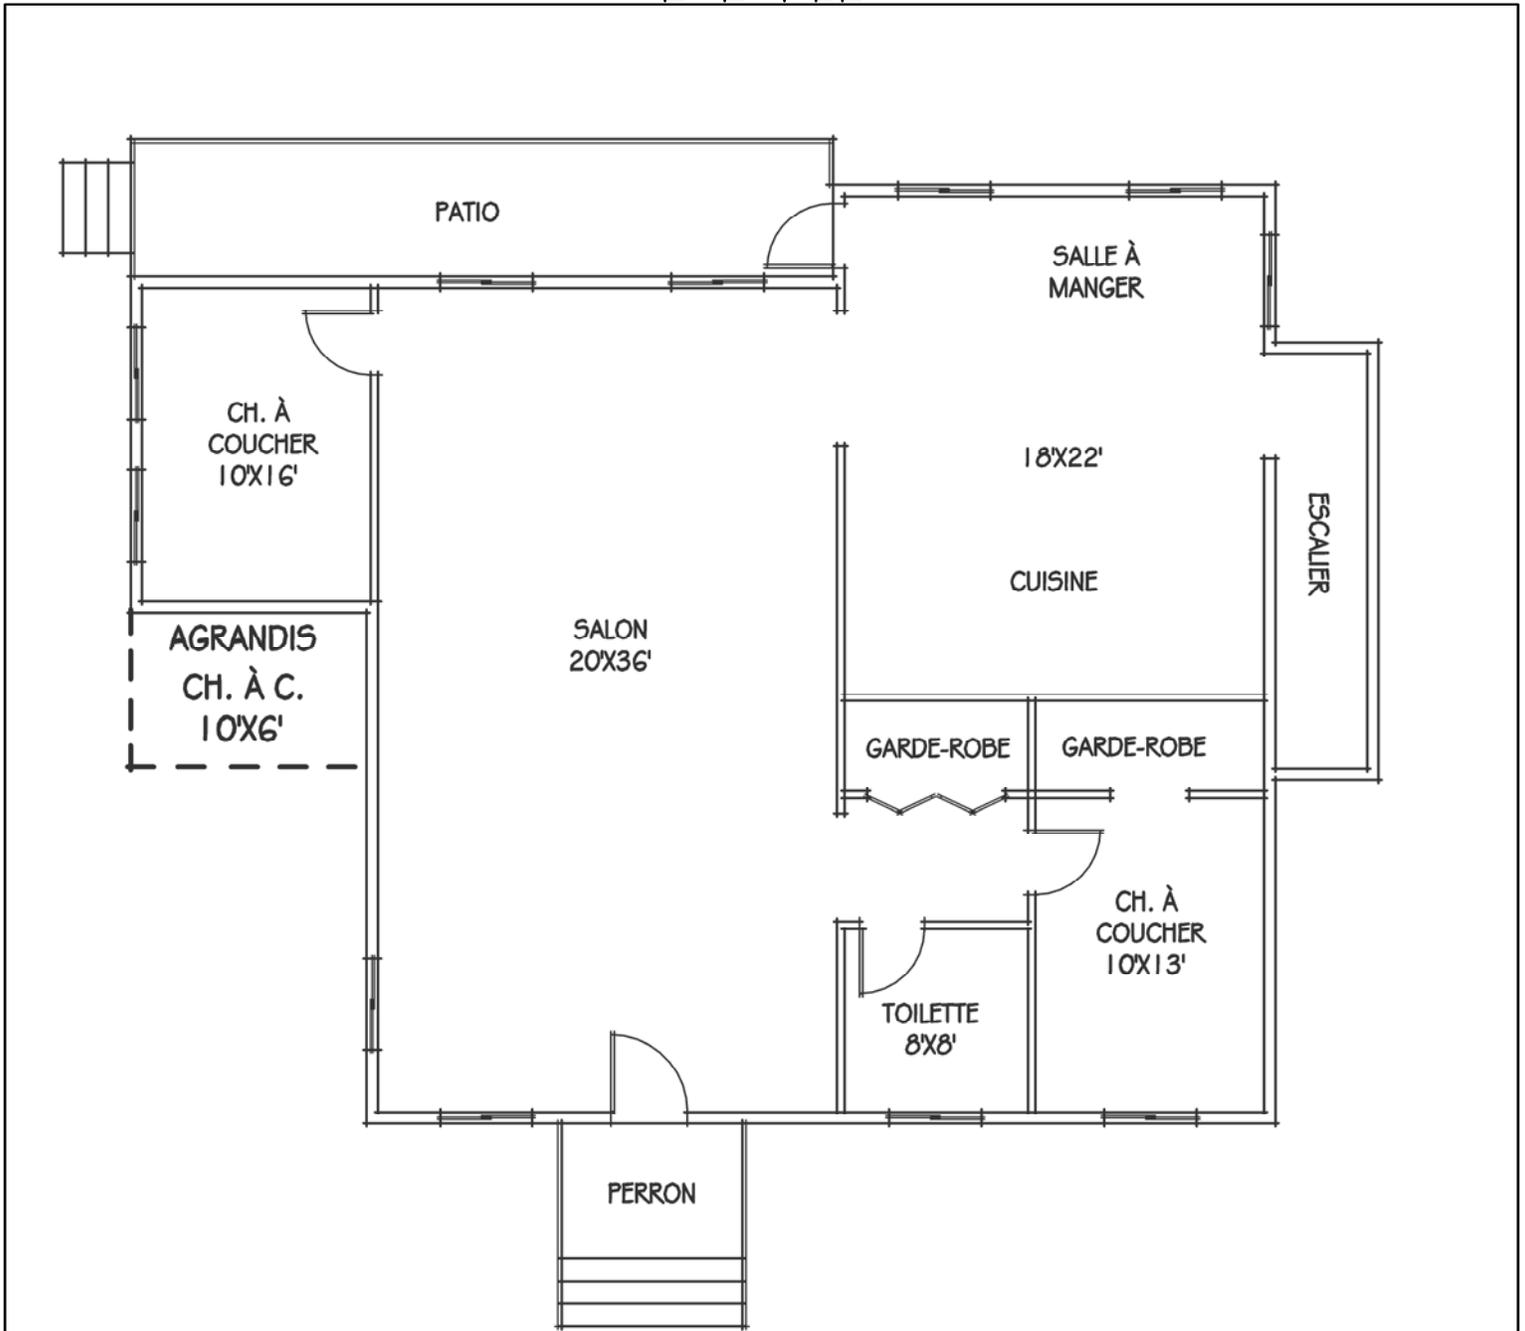

PRÉCISER LE NIVEAU: SOUS-SOL, REZ-DE-CHAUSSÉE OU 1^{ER} ÉTAGE

ÉCHELLE: 1:100

Titre du dessin	PLAN DE PLANCHER (RÉSIDENTIEL)	Dessiné par	Date
-----------------	--------------------------------	-------------	------

Ce plan est fourni à titre d'exemple seulement. Il ne doit être interprété comme un exemple de travaux conformes aux arrêtés de zonage, au Code national du bâtiment ni à toutes autres lois applicables.