


EXEMPLE

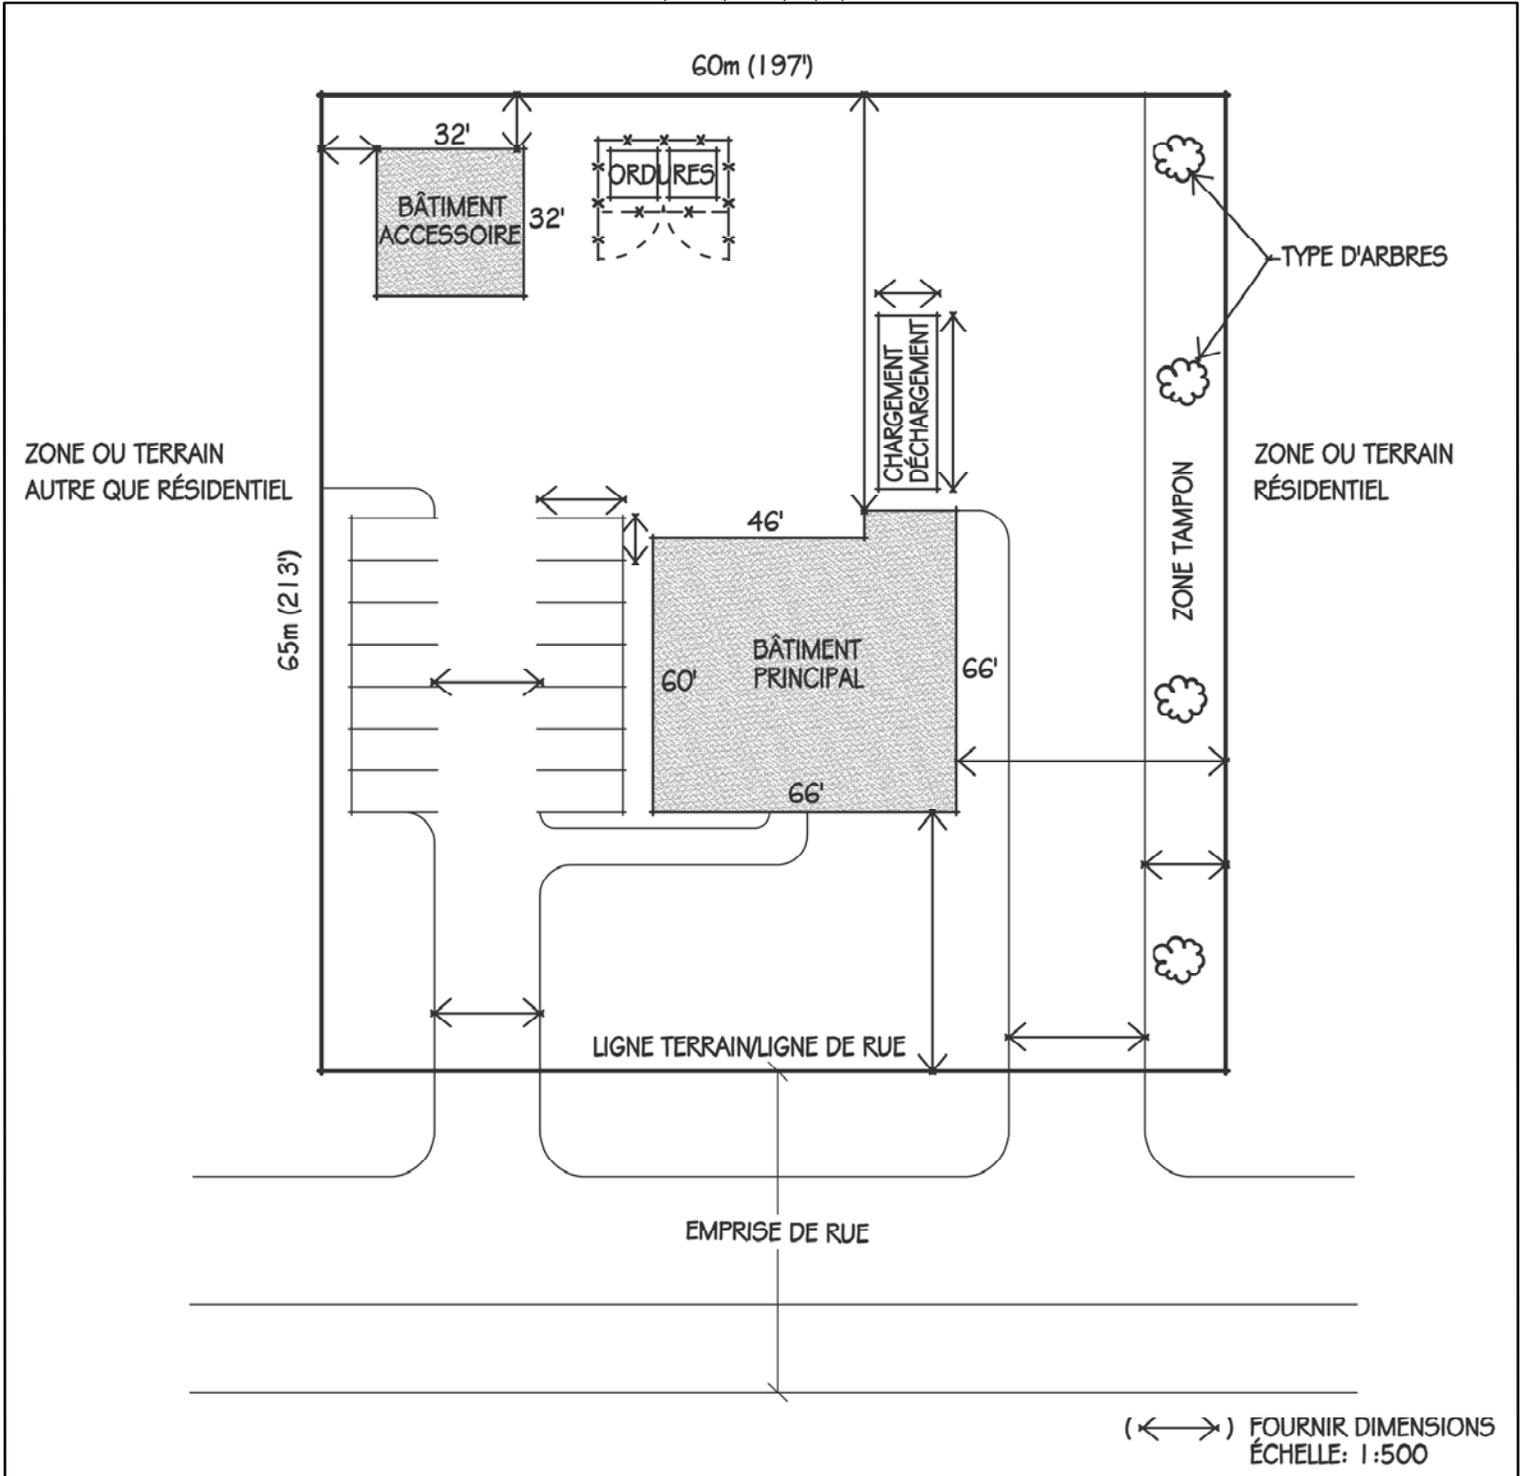

Titre du dessin

PLAN DE SITE

Dessiné par

Date

Ce plan est fourni à titre d'exemple seulement. Il ne doit être interprété comme un exemple de travaux conformes aux arrêtés de zonage, au Code national du bâtiment ni à toutes autres lois applicables.