


## EXEMPLE

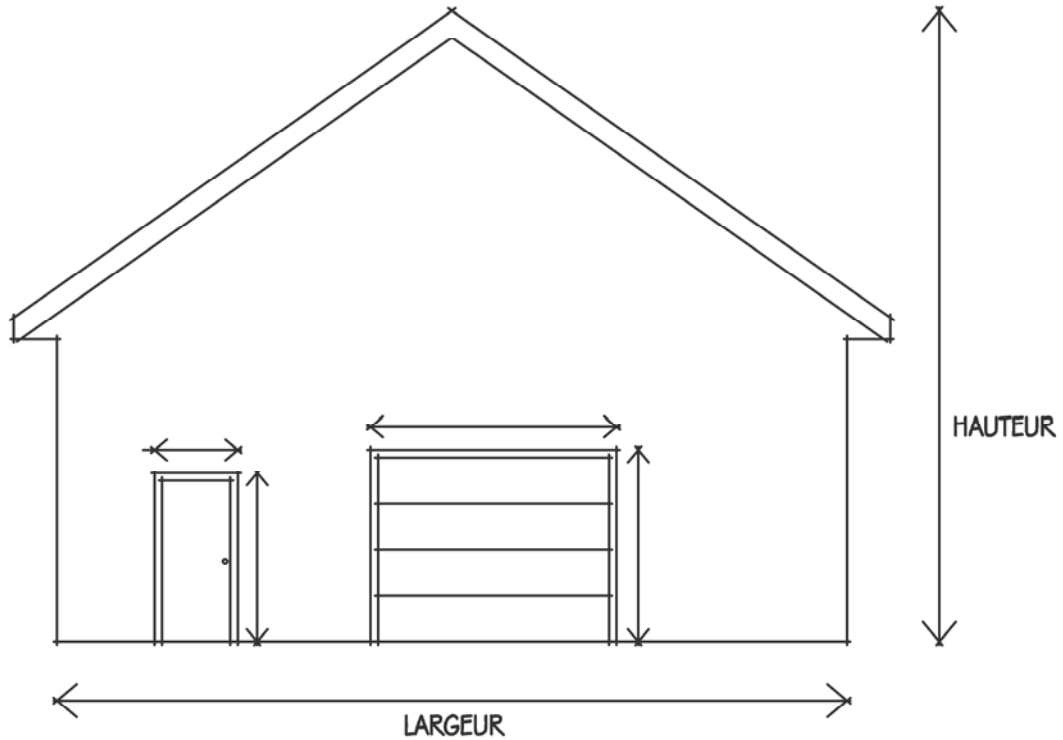

(↔) FOURNIR DIMENSIONS  
ÉCHELLE: 1:100

Titre du dessin <b>CROQUIS D'ÉLÉVATION AVANT (BÂTIMENT ACCESSOIRE)</b>	Dessiné par	Date
---	-------------	------

Ce plan est fourni à titre d'exemple seulement. Il ne doit être interprété comme un exemple de travaux conformes aux arrêtés de zonage, au Code national du bâtiment ni à toutes autres lois applicables.