


EXEMPLE

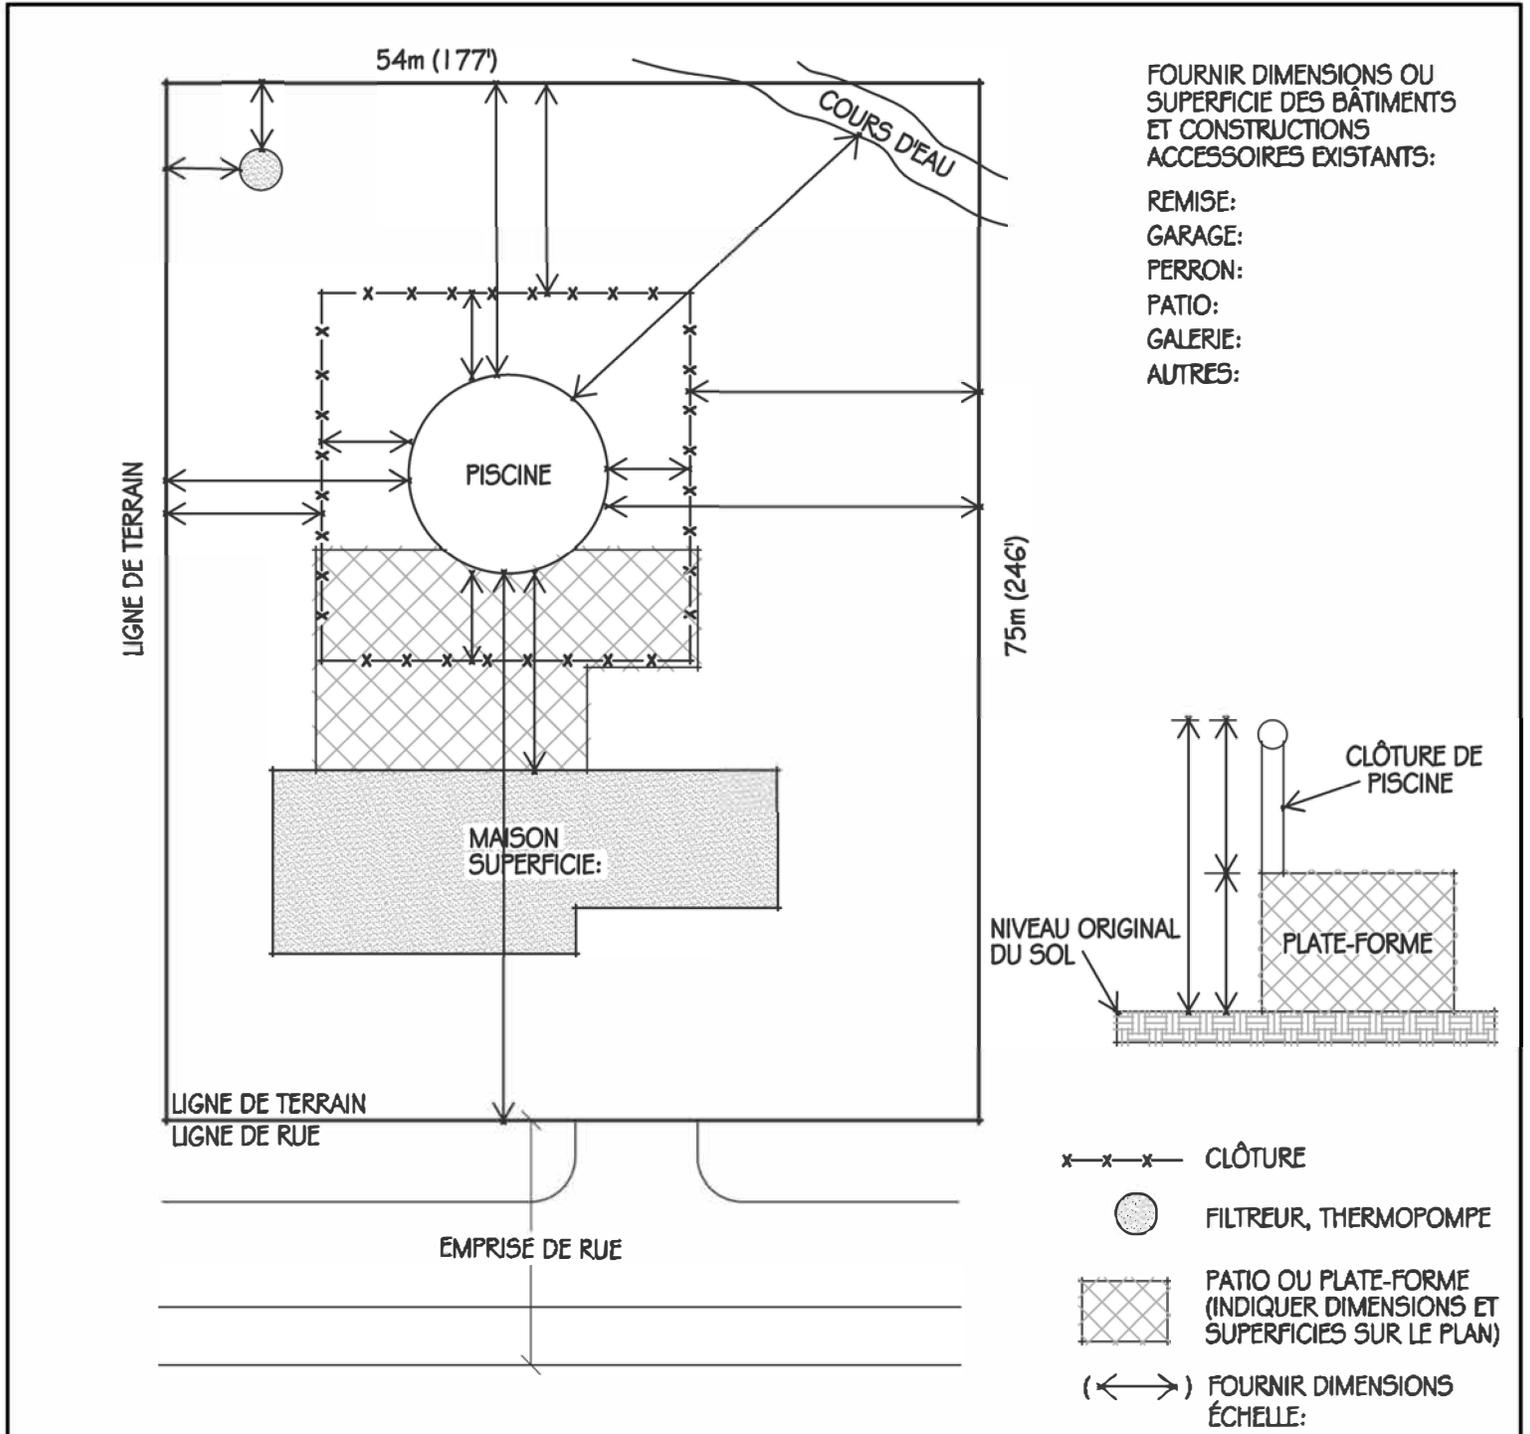

Titre du dessin PLAN DE PISCINE - PISCINE HORS-TERRE ET PATIO (PLATE-FORME)	Dessiné par	Date
--	-------------	------

Ce plan est fourni à titre d'exemple seulement. Il ne doit être interprété comme un exemple de travaux conformes aux arrêtés de zonage, au Code national du bâtiment ni à toutes autres lois applicables.