


PLAN DE PISCINE (CREUSEE)

EXEMPLE

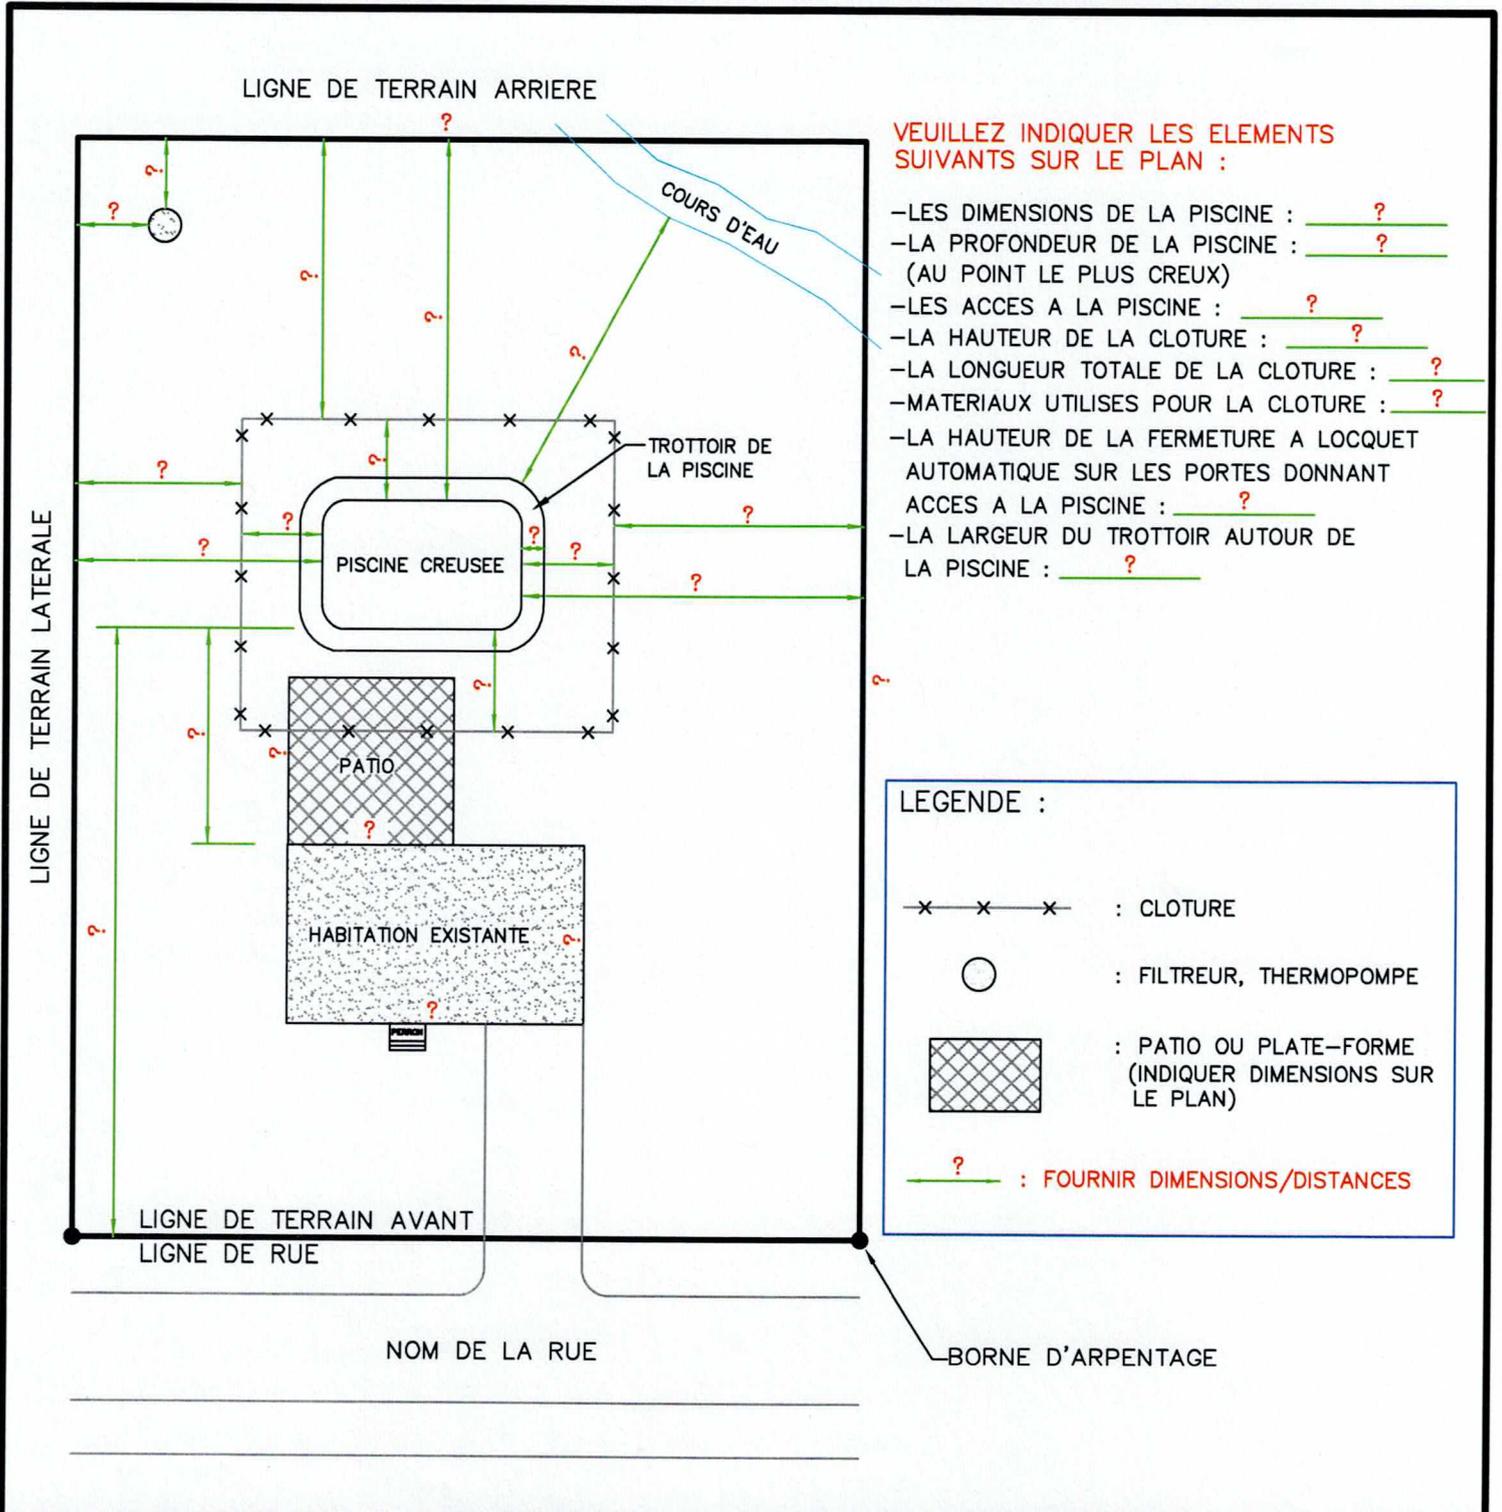

CE PLAN EST FOURNI A TITRE D'EXEMPLE SEULEMENT. IL NE DOIT PAS ETRE INTERPRETE COMME UN EXEMPLE DE TRAVAUX CONFORMES AUX ARRETES DE ZONAGE, AU CODE NATIONAL DU BATIMENT NI A TOUTES AUTRES LOIS APPLICABLES.