


PLAN DE SITE COMMERCIAL

EXEMPLE

ZONE OU TERRAIN RESIDENTIEL

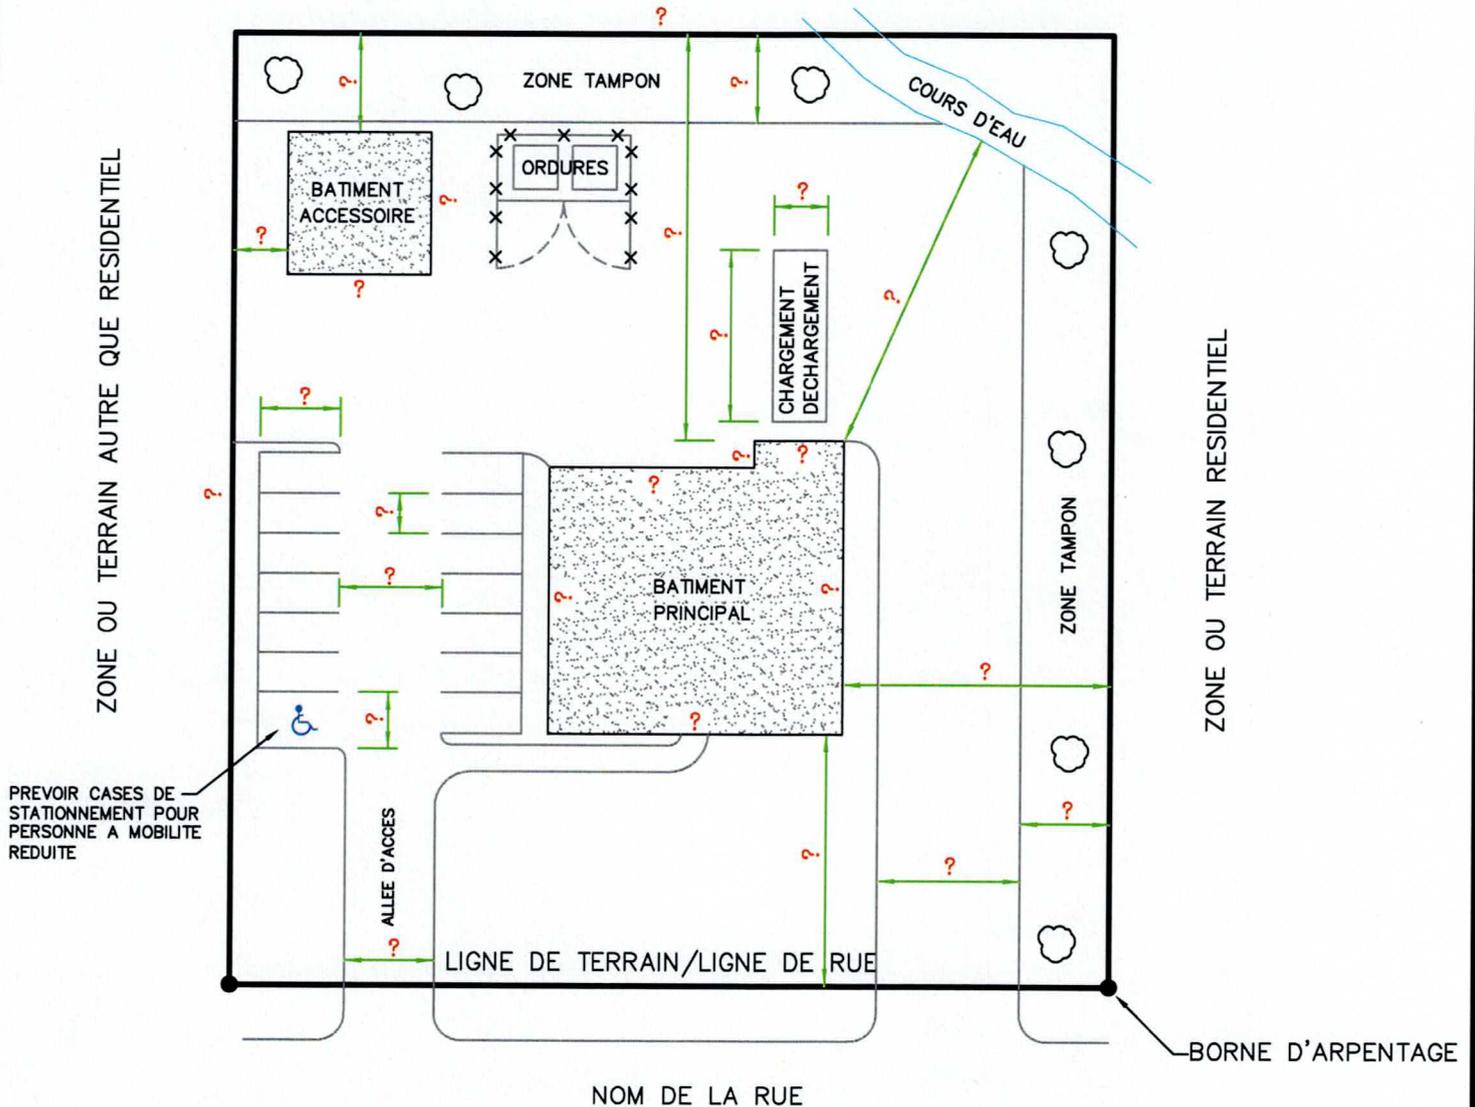

HAUTEUR BATIMENT PRINCIPAL : _____ ?
 HAUTEUR BATIMENTS ACCESSOIRES : _____ ?
 _____ ? : FOURNIR DIMENSIONS/DISTANCES

CE PLAN EST FOURNI A TITRE D'EXEMPLE SEULEMENT. IL NE DOIT PAS ETRE INTERPRETE COMME UN EXEMPLE DE TRAVAUX CONFORMES AUX ARRETES DE ZONAGE, AU CODE NATIONAL DU BATIMENT NI A TOUTES AUTRES LOIS APPLICABLES.