PLAN DE PLANCHER RESIDENTIEL
(AMENAGEMENT ET CONSTRUCTION)

EXEMPLE

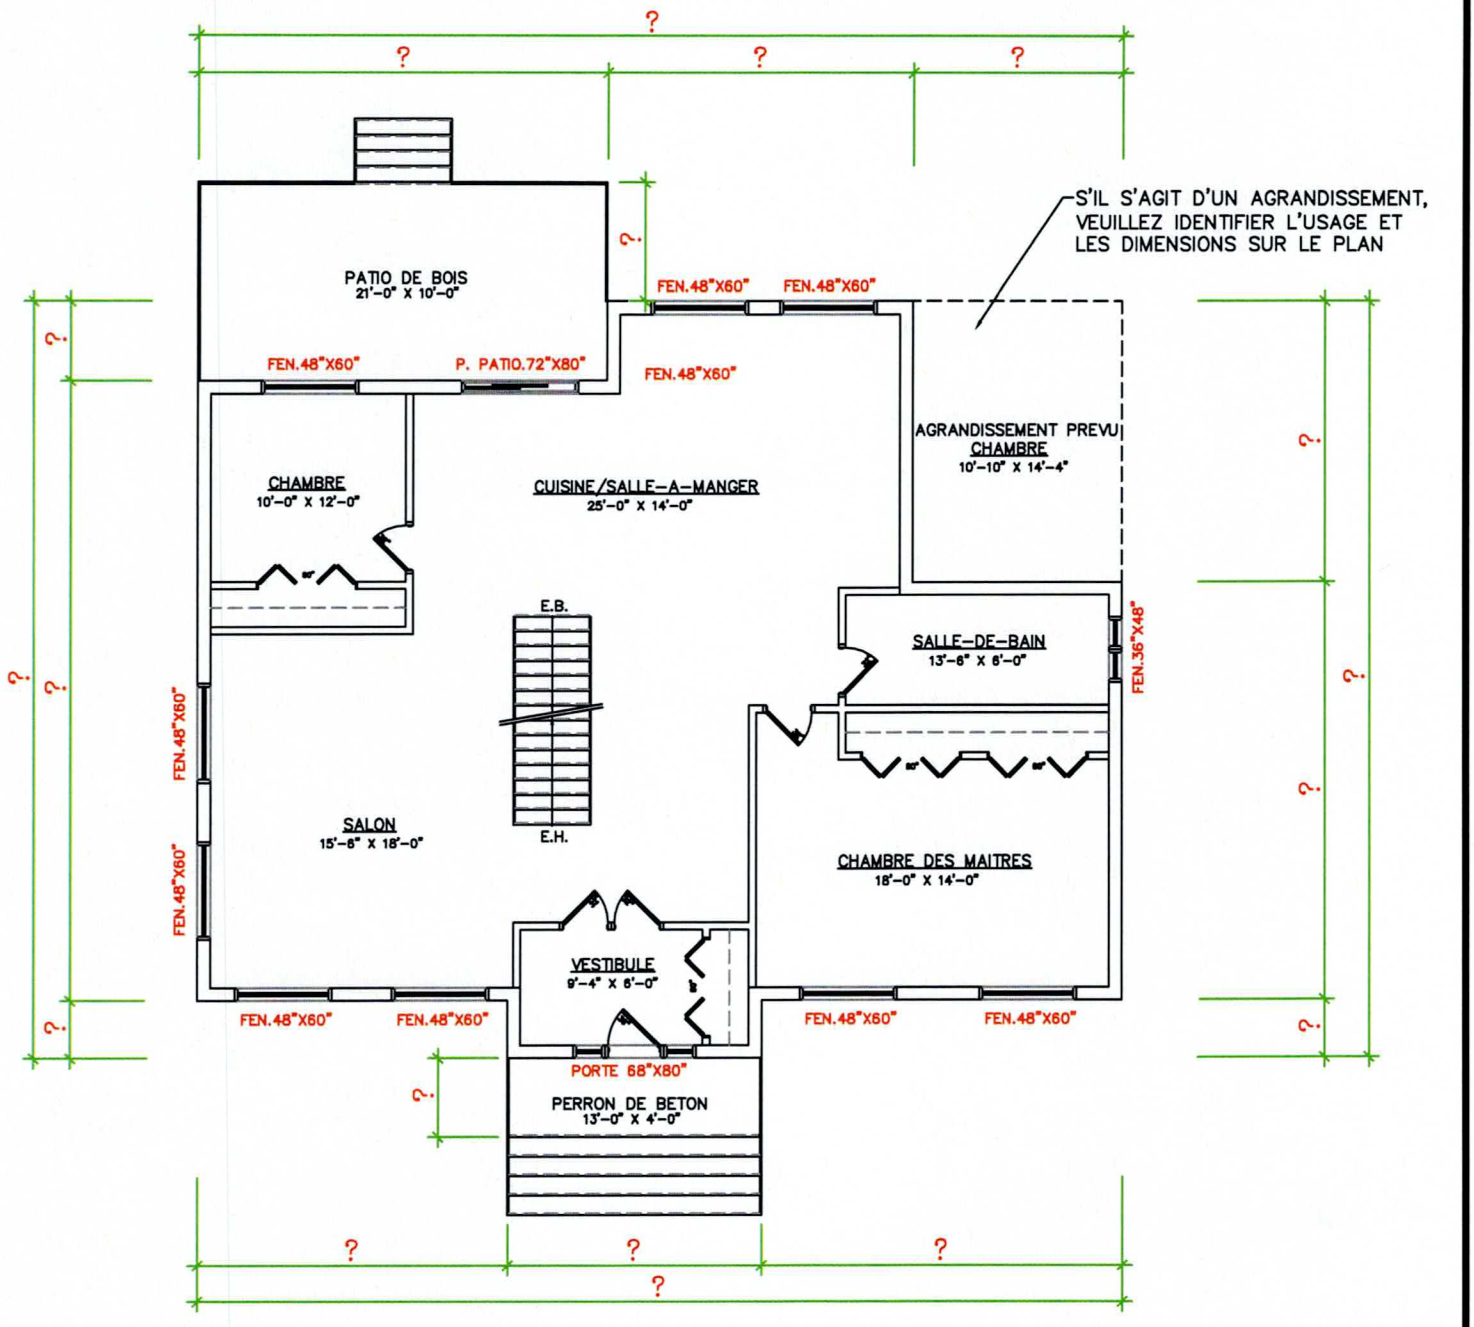

FOURNIR DIMENSIONS/DISTANCES : ?

FOURNIR DIMENSIONS DES FENETRES

VEUILLEZ PRECISER LES NIVEAUX DU SOUS-SOL, DU REZ-DE-CHAUSSE ET DE L'ETAGE

CE PLAN EST FOURNI A TITRE D'EXEMPLE SEULEMENT. IL NE DOIT PAS ETRE INTERPRETE COMME UN EXEMPLE DE TRAVAUX CONFORMES AUX ARRETES DE ZONAGE, AU CODE NATIONAL DU BATIMENT NI A TOUTES AUTRES LOIS APPLICABLES.

220, Boul. St-Pierre Ouest - Local 134, Caraquet, N.-B. E1W 1A5
Téléphone : 506 727-7979 / Télécopieur : 506 727-7990 / Courriel : info@csrpa.ca / Site Web : www.csrpa.ca